



ELEWACJA FRONTOWA

1 : 100

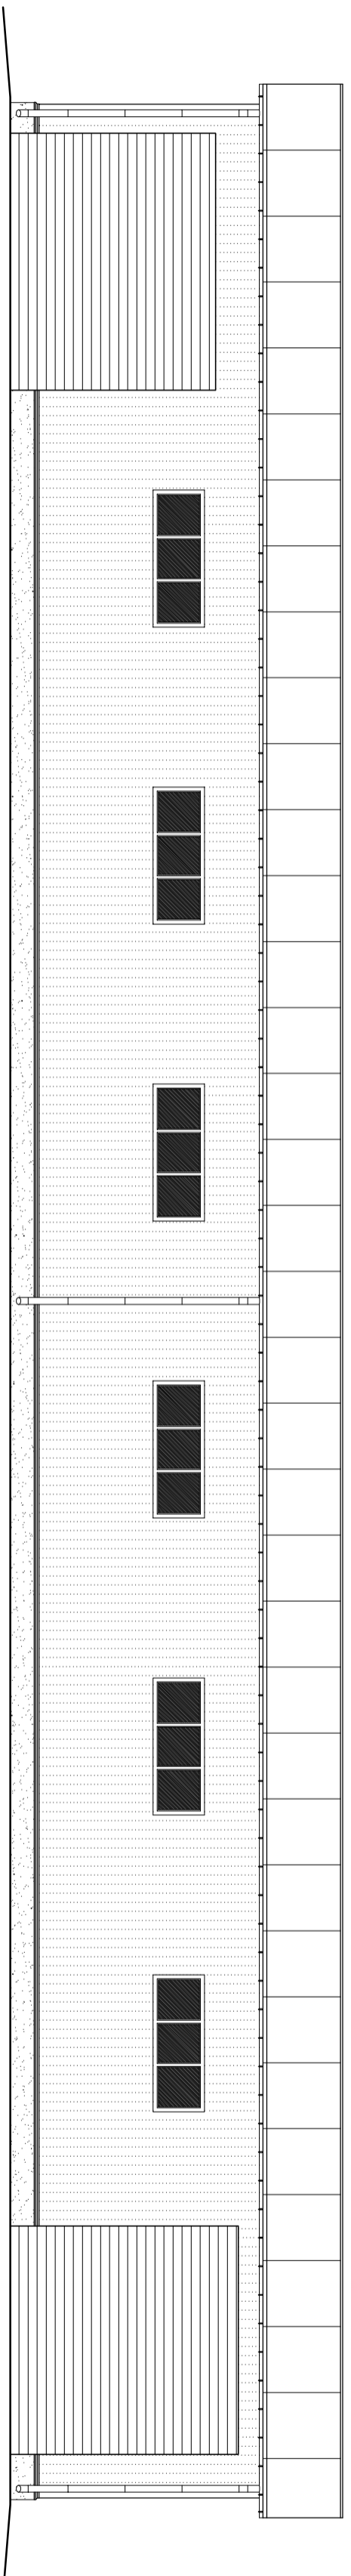



ELEWACJA TYLNA

1 : 100

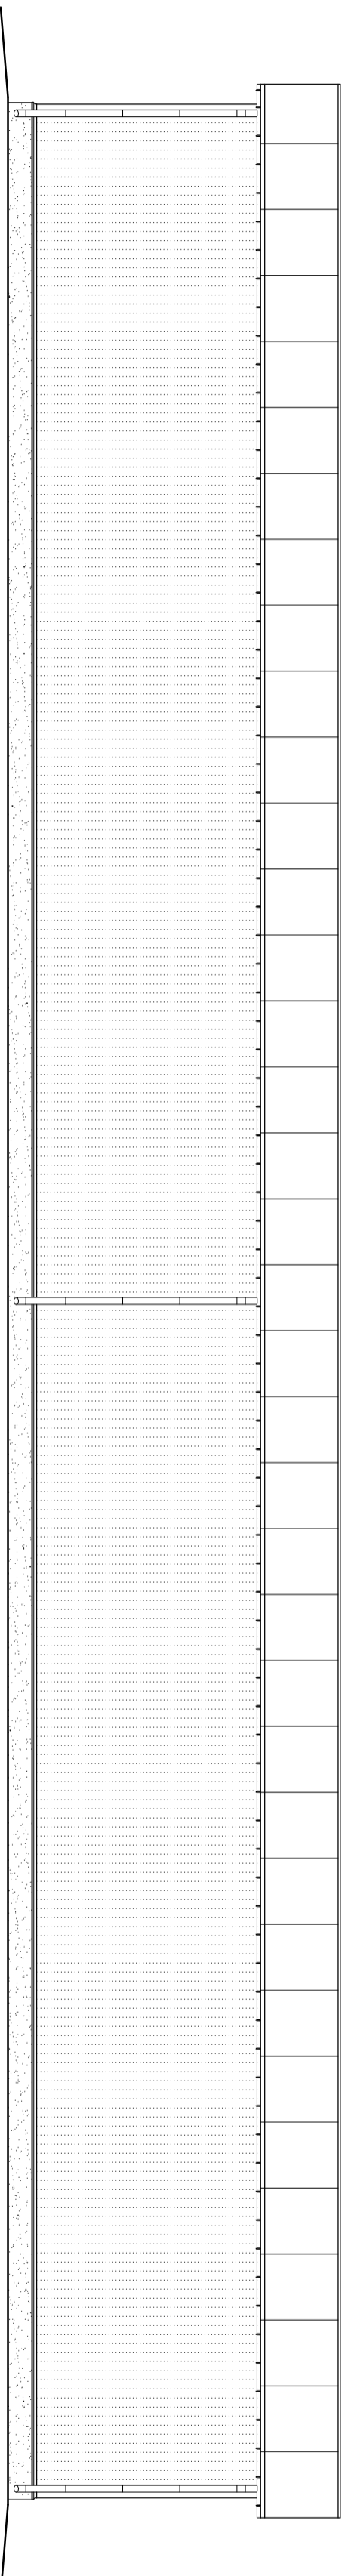

ELEWACJE BOCZNE

1 : 100

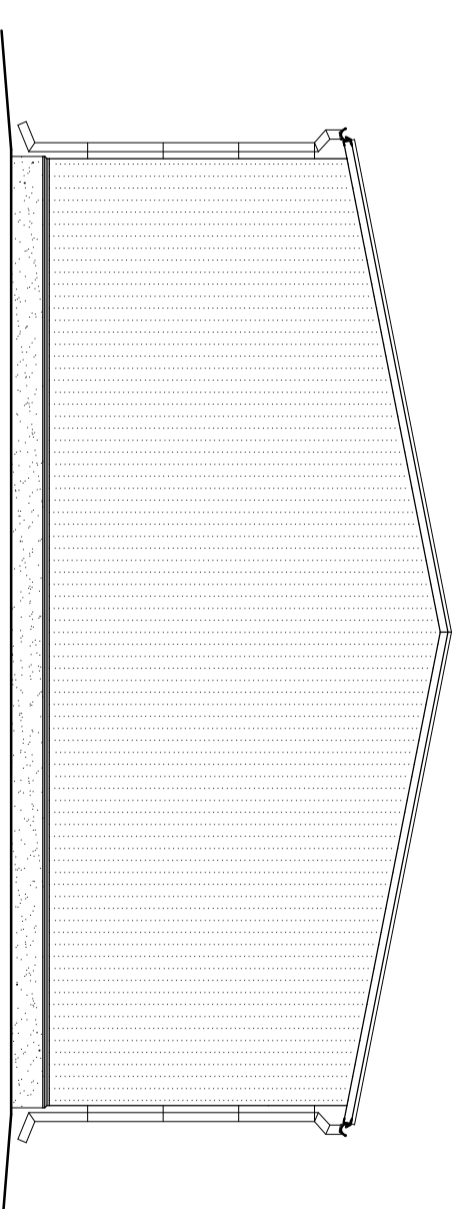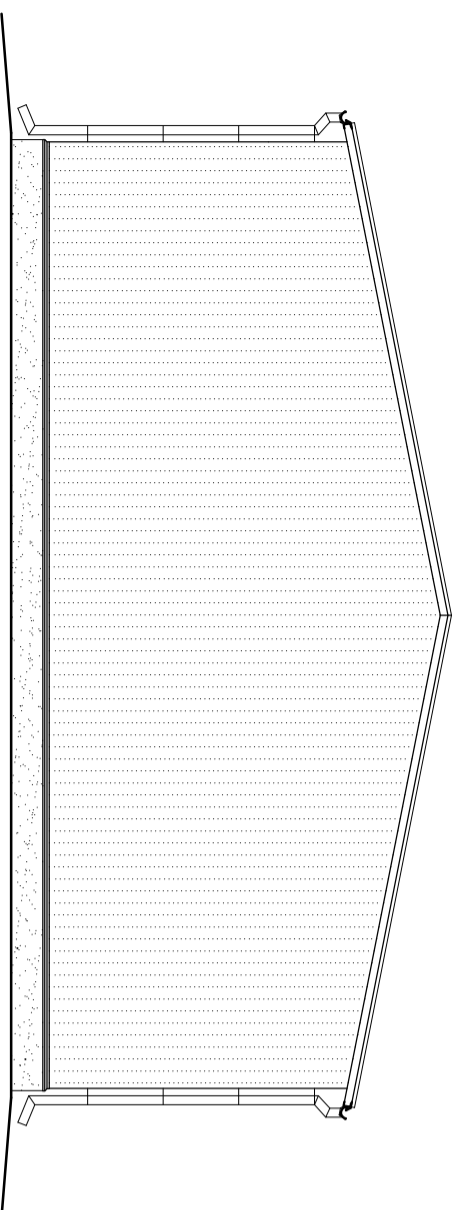

INWESTYCJA BUDOWA HALI MAGAZYNOWEJ

PRZEDMIOT ELEWACJE