


ELEWACJA ZACHODNIA
Skala 1:100

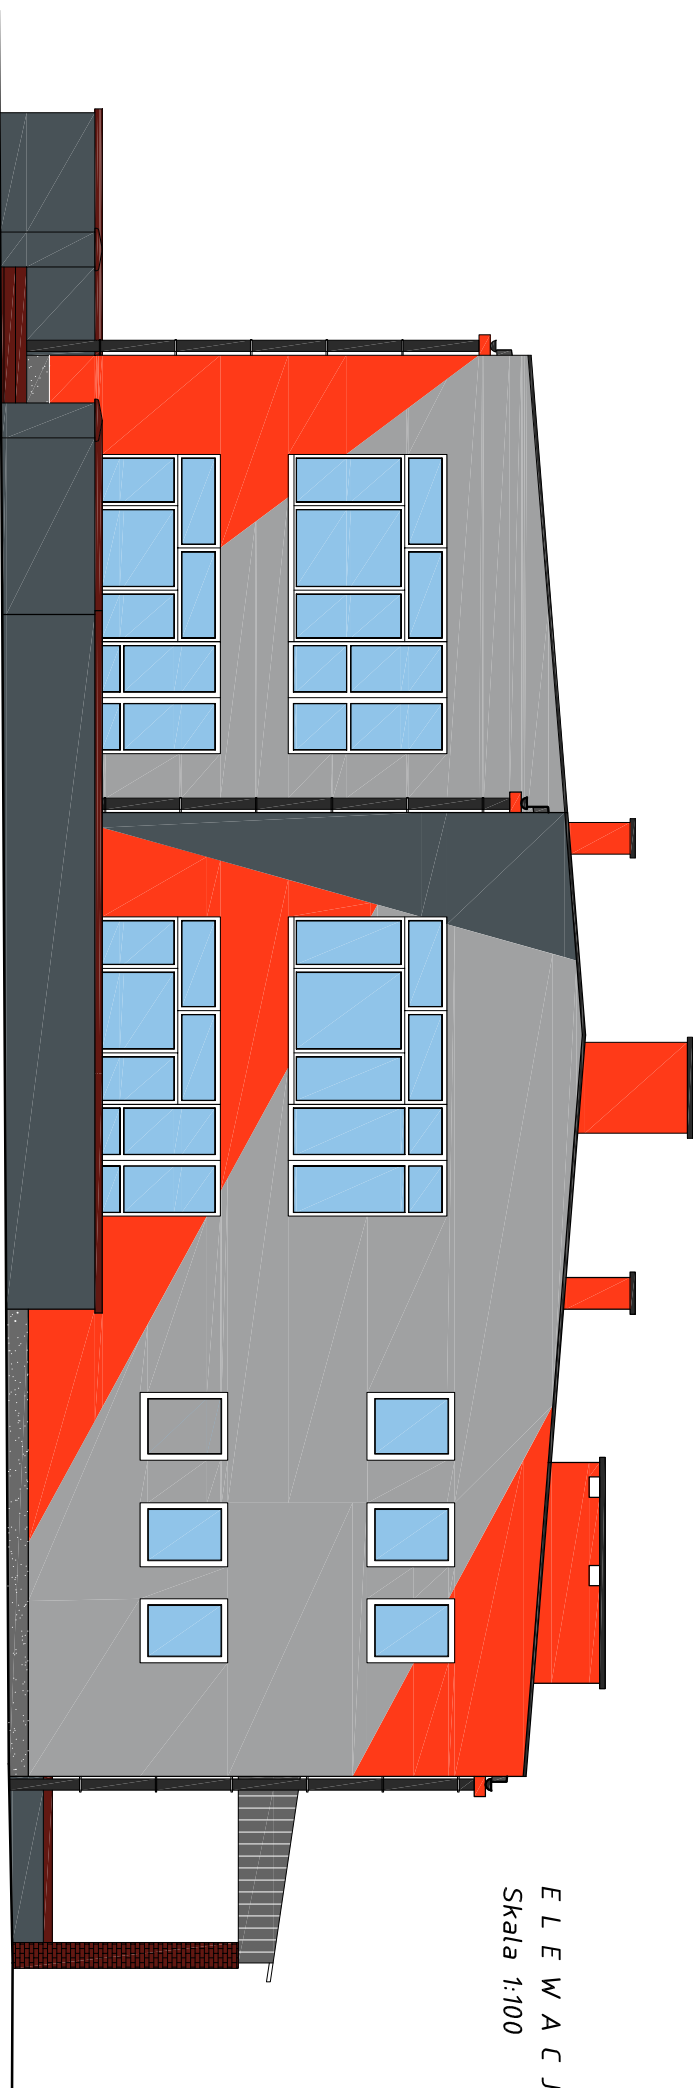

ELEWACJA WSCHODNIA
Skala 1:100

KOLORYSTYKA FIRMY "BAUMIT"

- ART 3253
- ART 3257
- SRES
- Tynk mozaikowy (MosaikPutz) 62

RYNNY I OBRÓBKI BLACHARSKIE

- Blacha: kolor RAL 7015
- Rynny: firmy "PLASTMO" kolor GRAFITOWY

INWESTYCJA
Termodernizacja
Przedszkola

PRZEDMIOT ELEW. ZACHODNIA
I WSCHODNIA – KOLORYSTYKA