


ELEWACJA PÓŁNOCNA
Skala 1:100

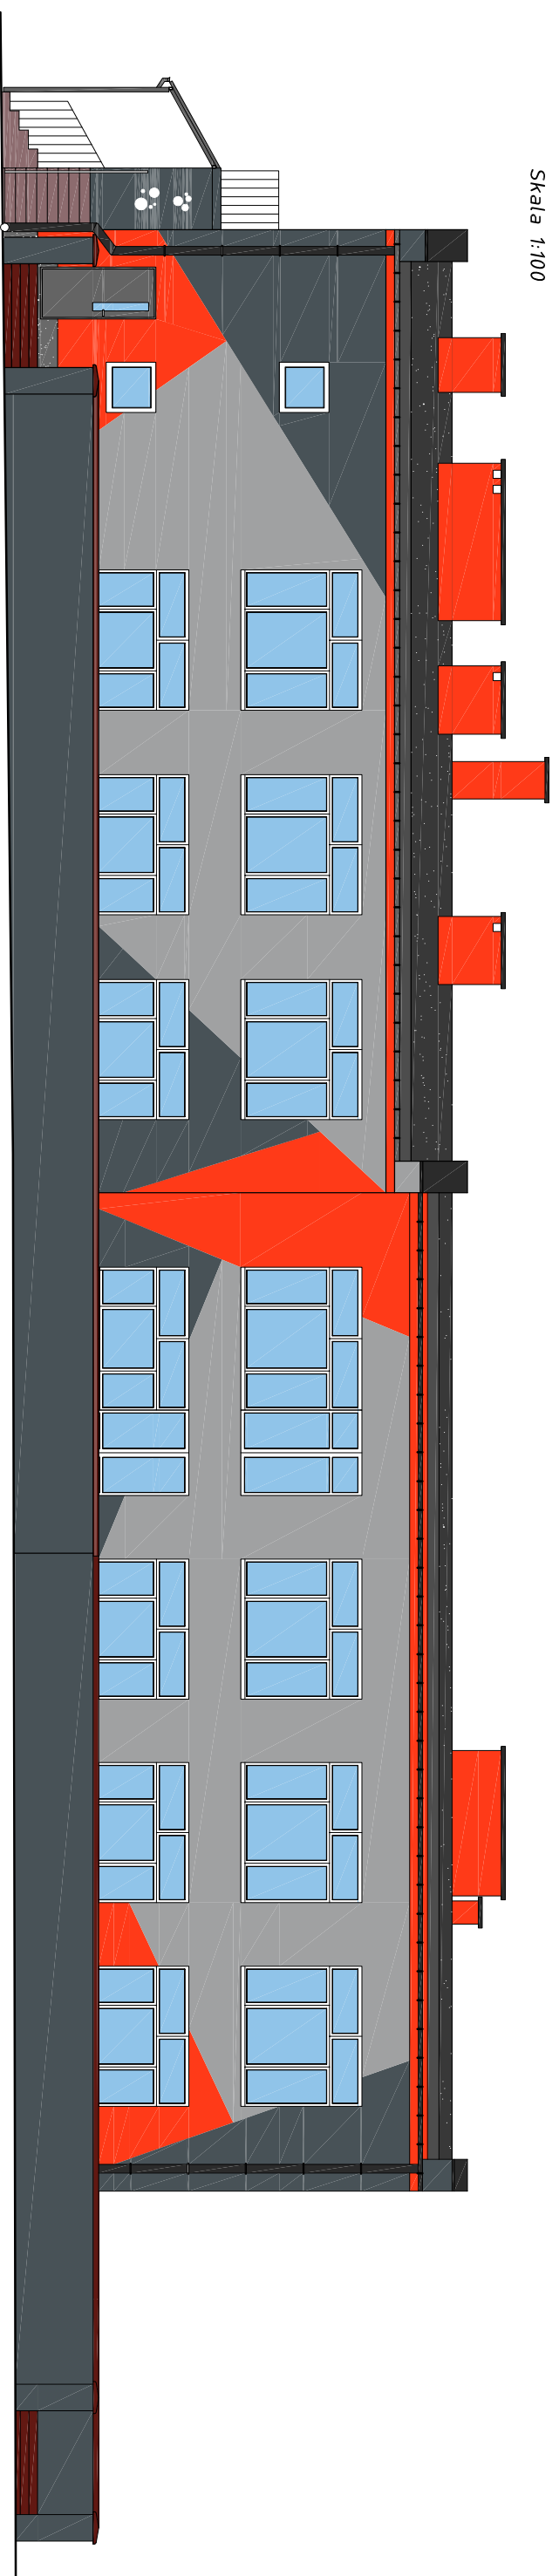

ELEWACJA POŁUDNIOWA
Skala 1:100



KOLORYSTYKA FIRMY "BAUMIT"



ART 3253



ART 3257



SRES



Tynk mozaikowy (MosaikPutz) 62

RYNNY I OBRÓBKI BLACHARSKIE



Blacha: kolor RAL 7015
Rynny: firmy "PLASTMO" kolor GRAFITOWY

INWESTYCJA
Termomodernizacja
Przedszkola

PRZEDMIOT
ELEW. POŁUDNIOWA
I PÓŁNOCNA - KOLORYSTYKA