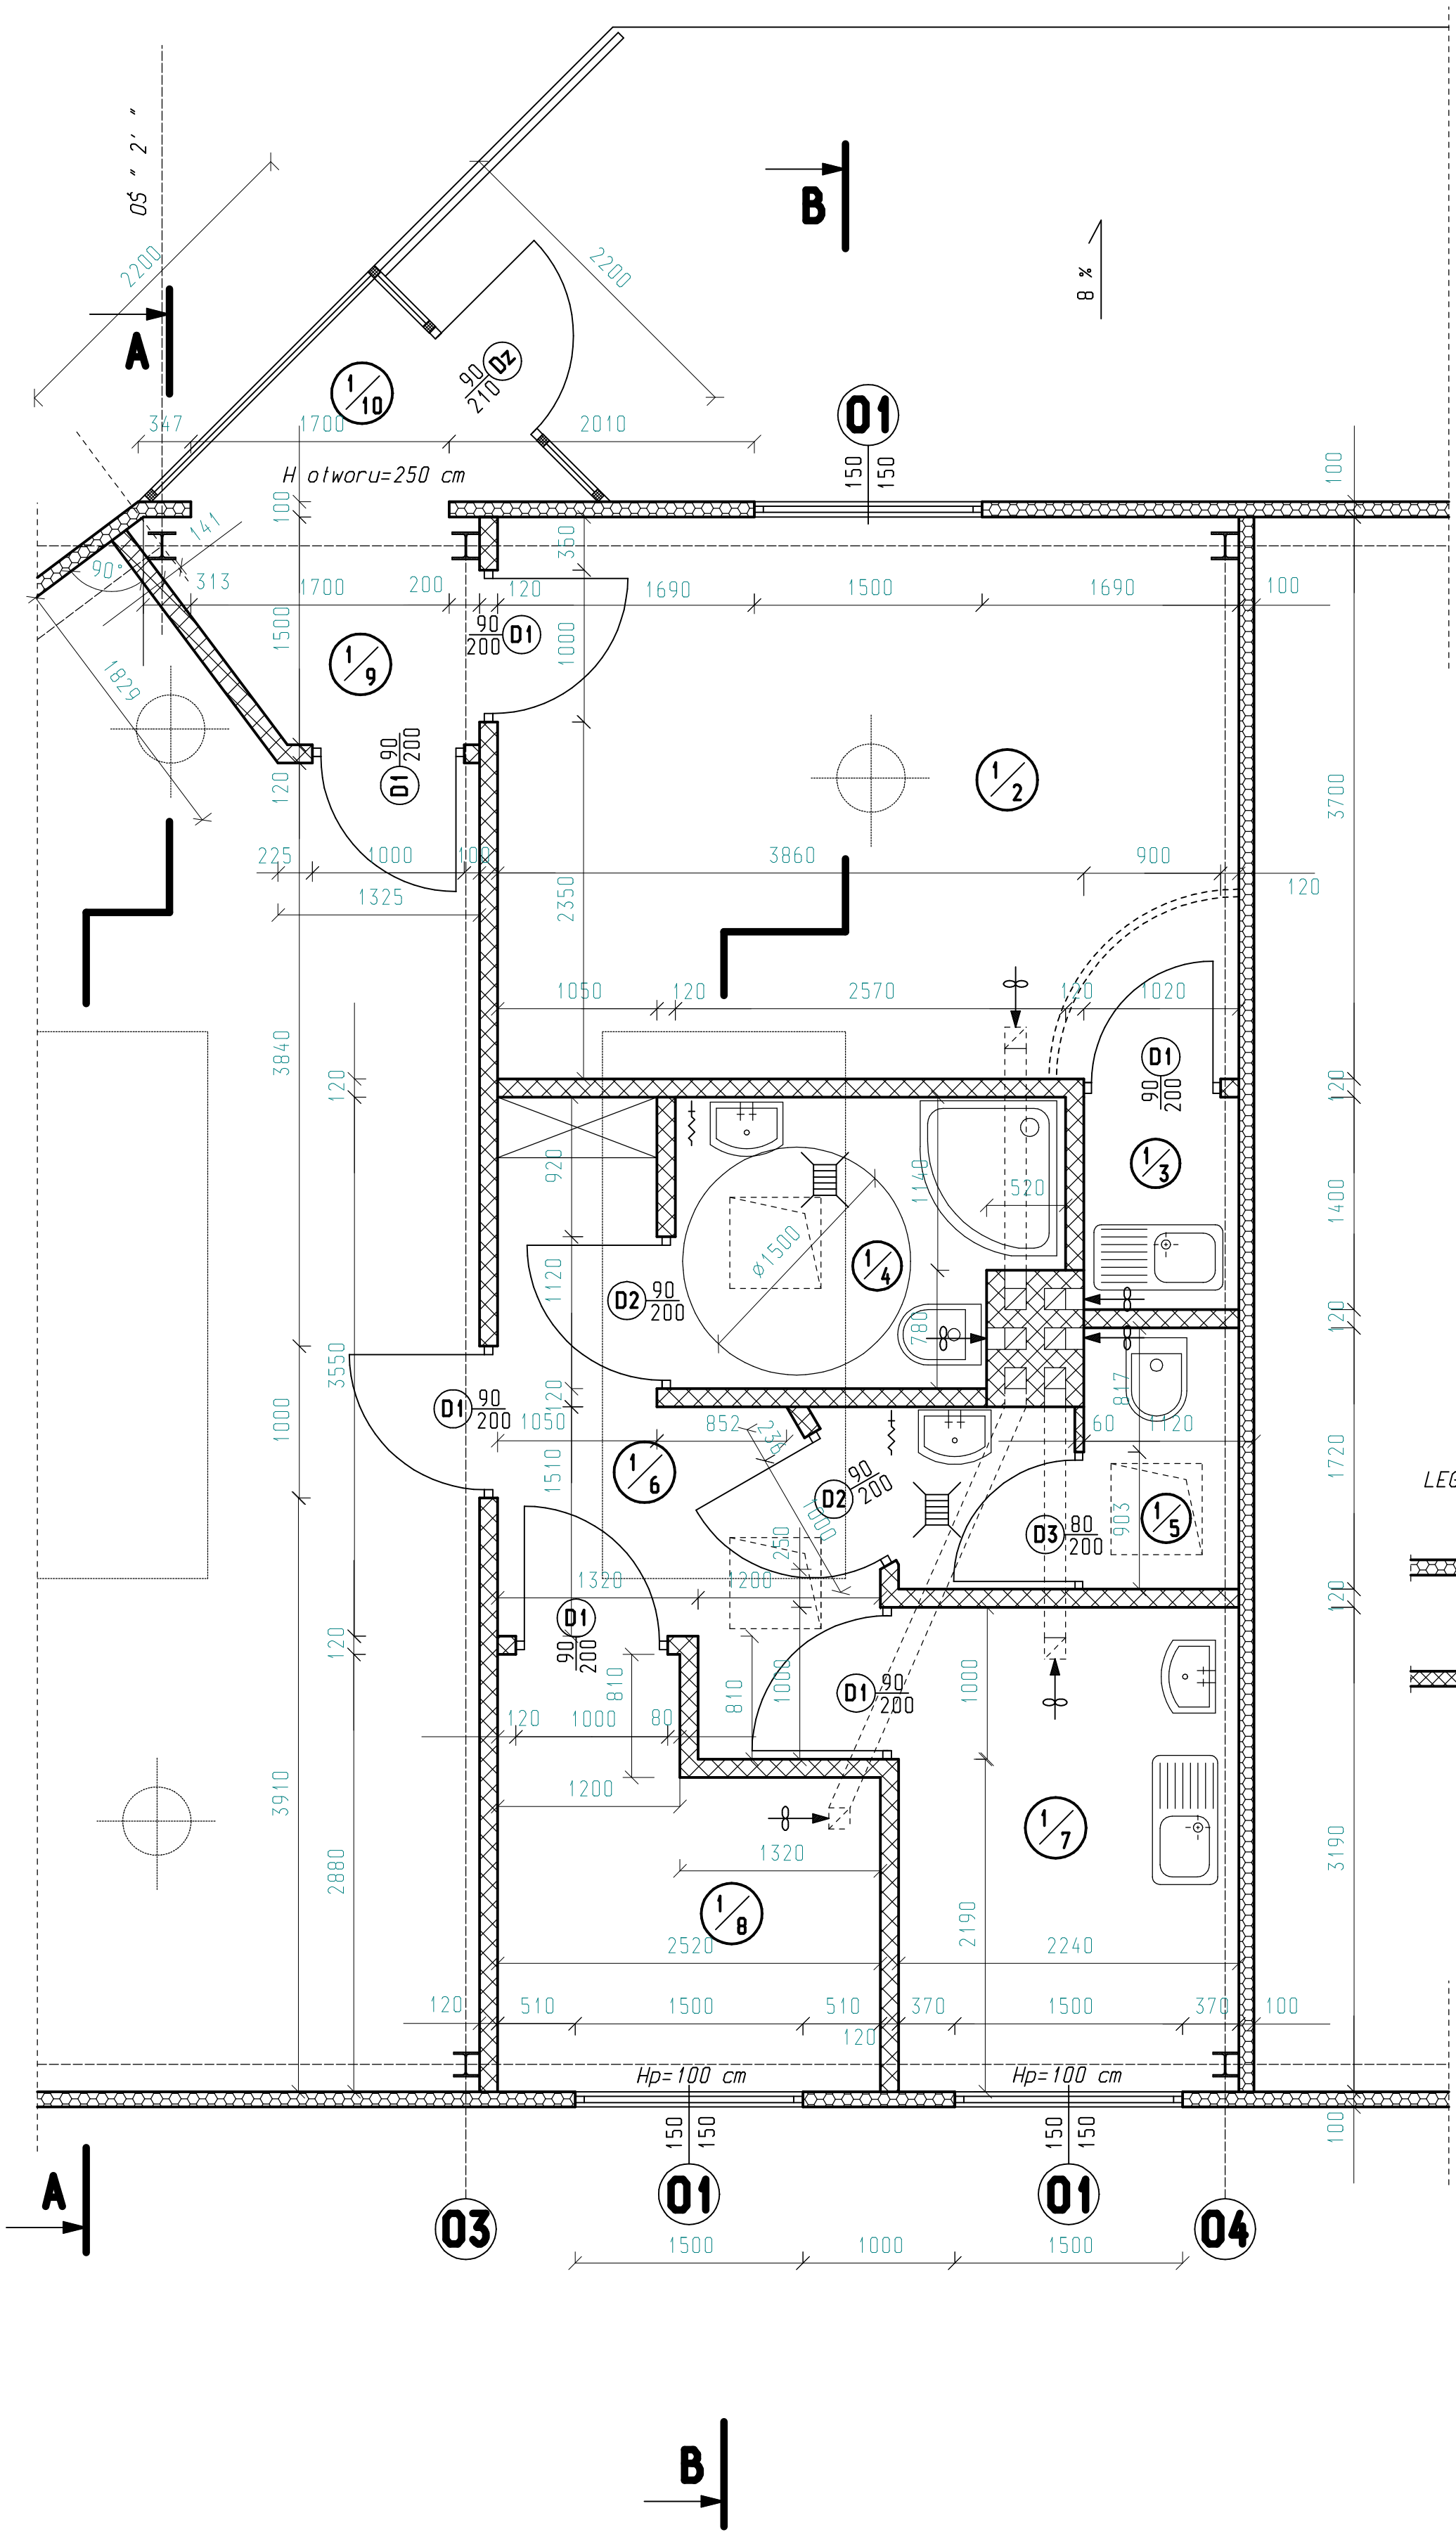

RZUT ZAPLECZA BIUROWO-SOCJALNEGO SEGMENTU 1

skala 1:50