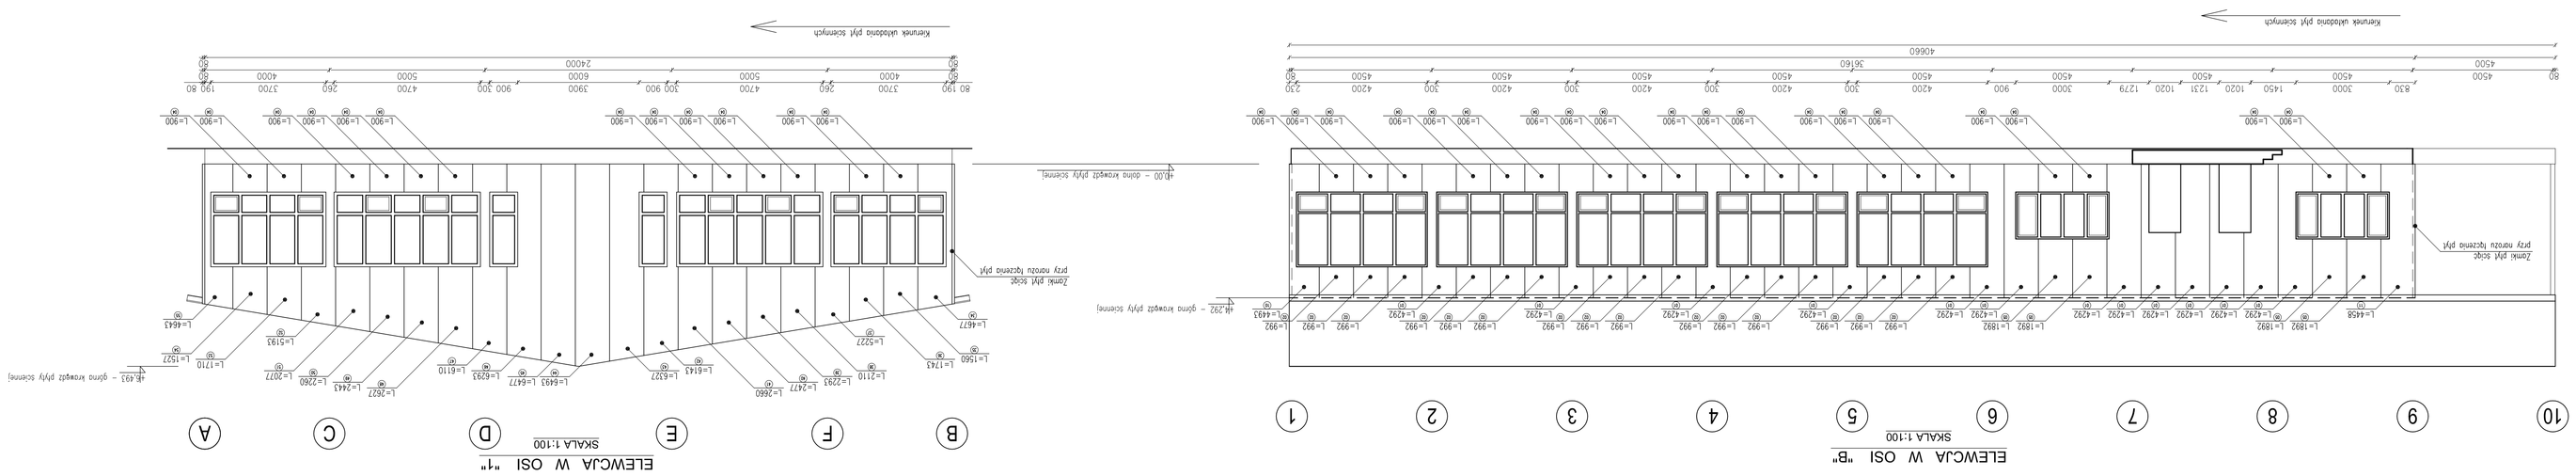

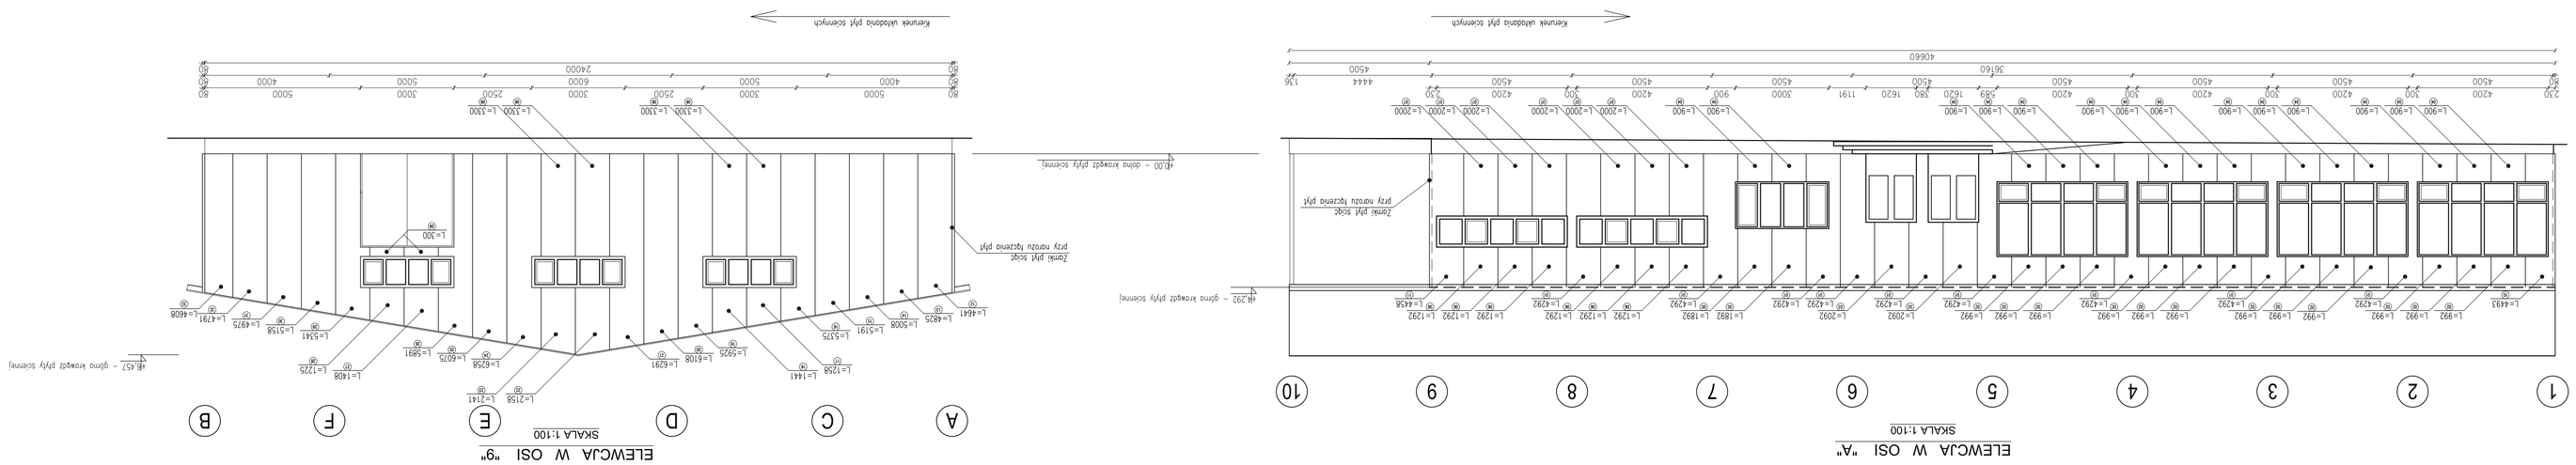

Nr	DŁUGOŚĆ	SZTUK
01	L=897	31
02	L=992	31
03	L=2092	2
04	L=900	65
05	L=1892	6
06	L=1292	6
07	L=2000	6
08	L=300	6
09	L=30	2

UWAGA:
- płyty o wymiarach bazowej 1000 mm
- wymiary zewnętrzne ramy : kolor jasny szary
- suma długości wynosi 412 m